



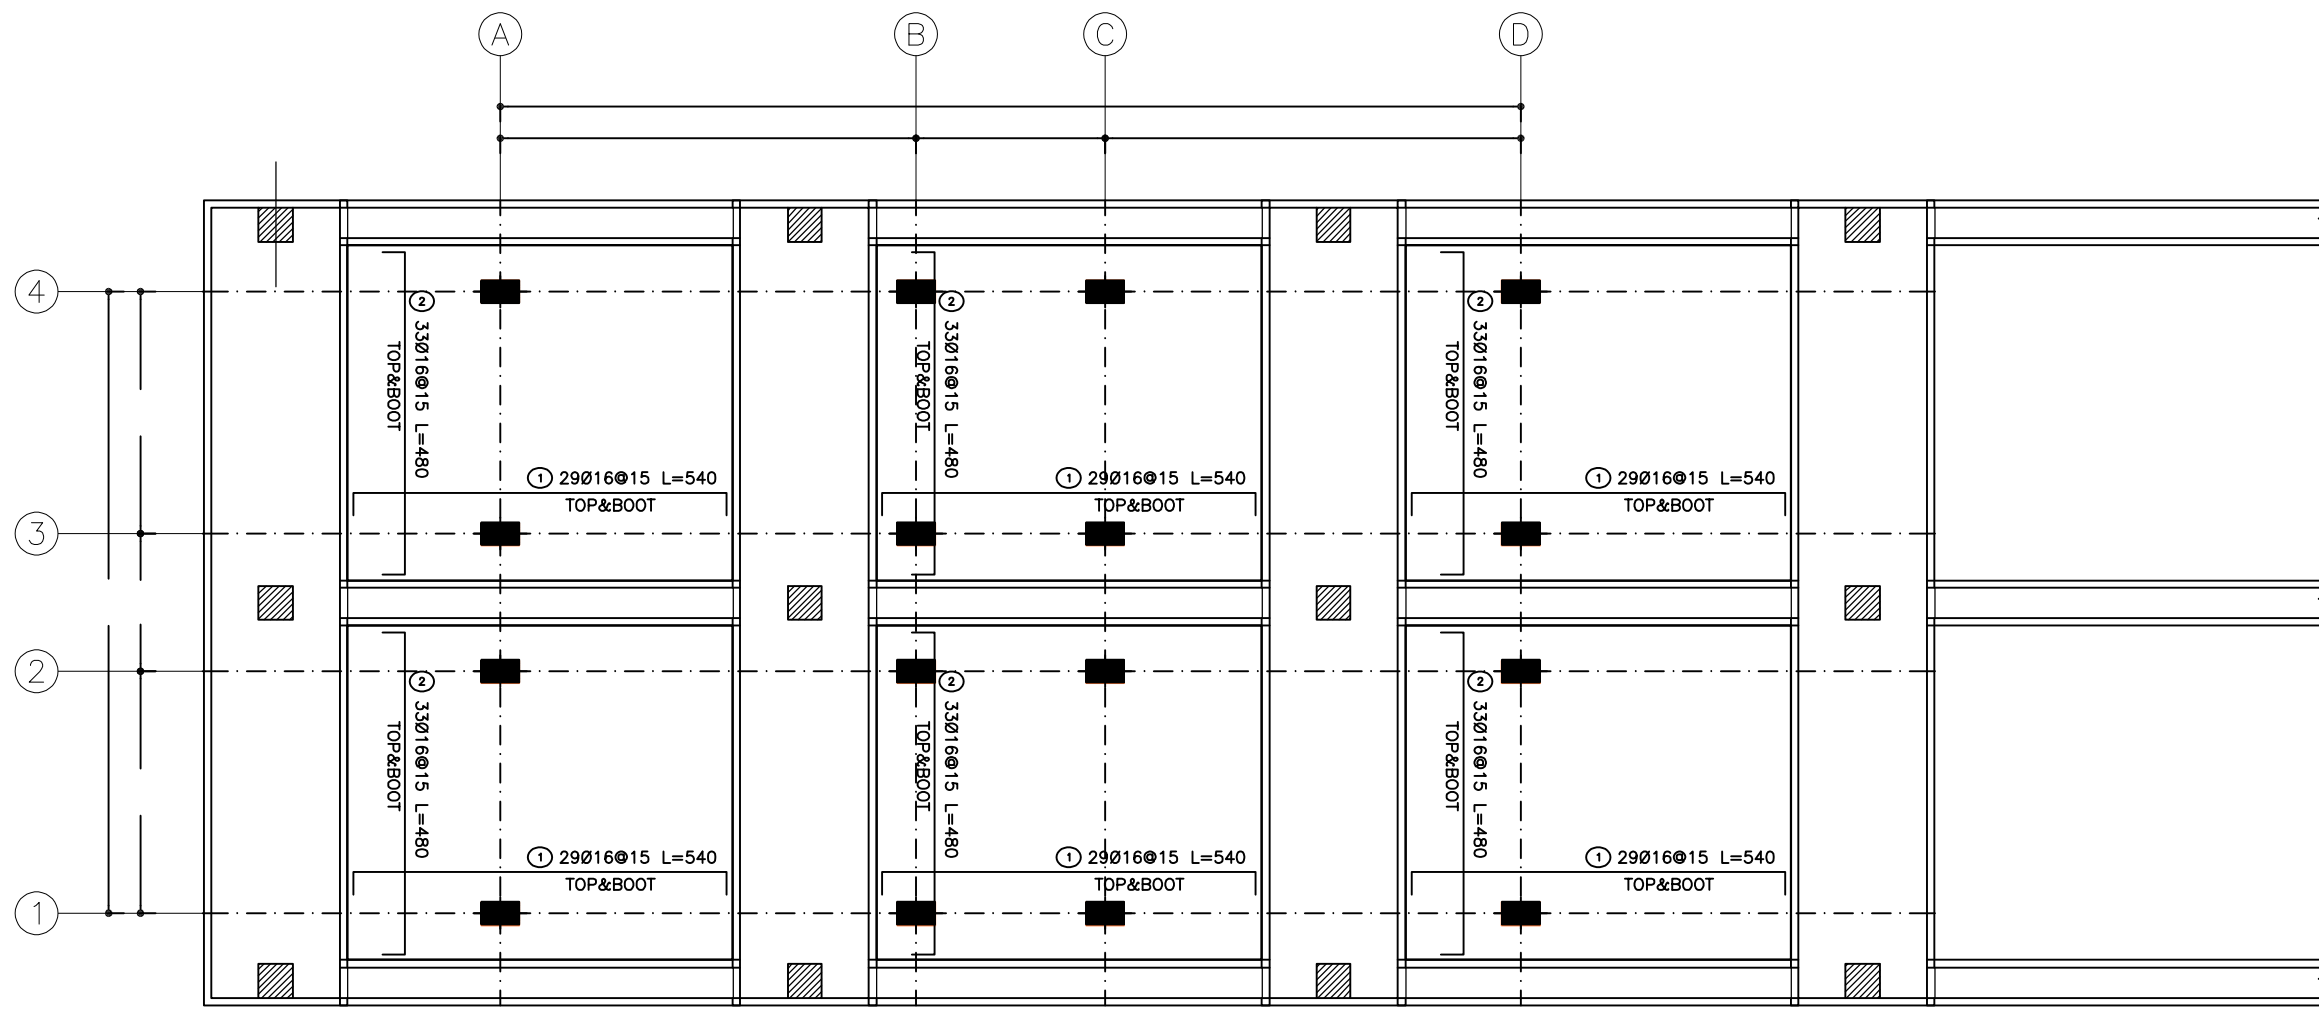


FOUNDATION PLAN - CONCRETE

SCALE 1:100

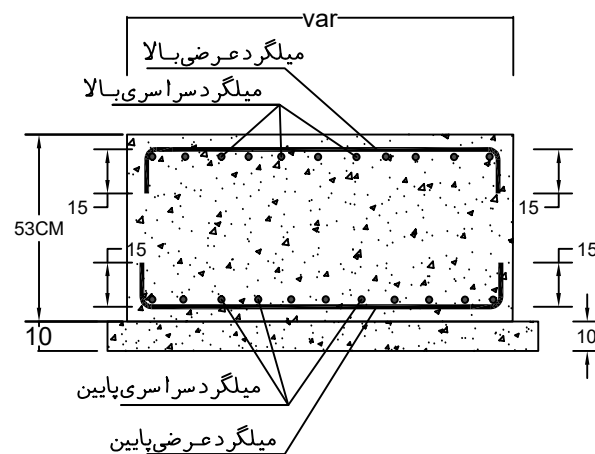


نحوه آرماتور گذاری پی

NO SCALE

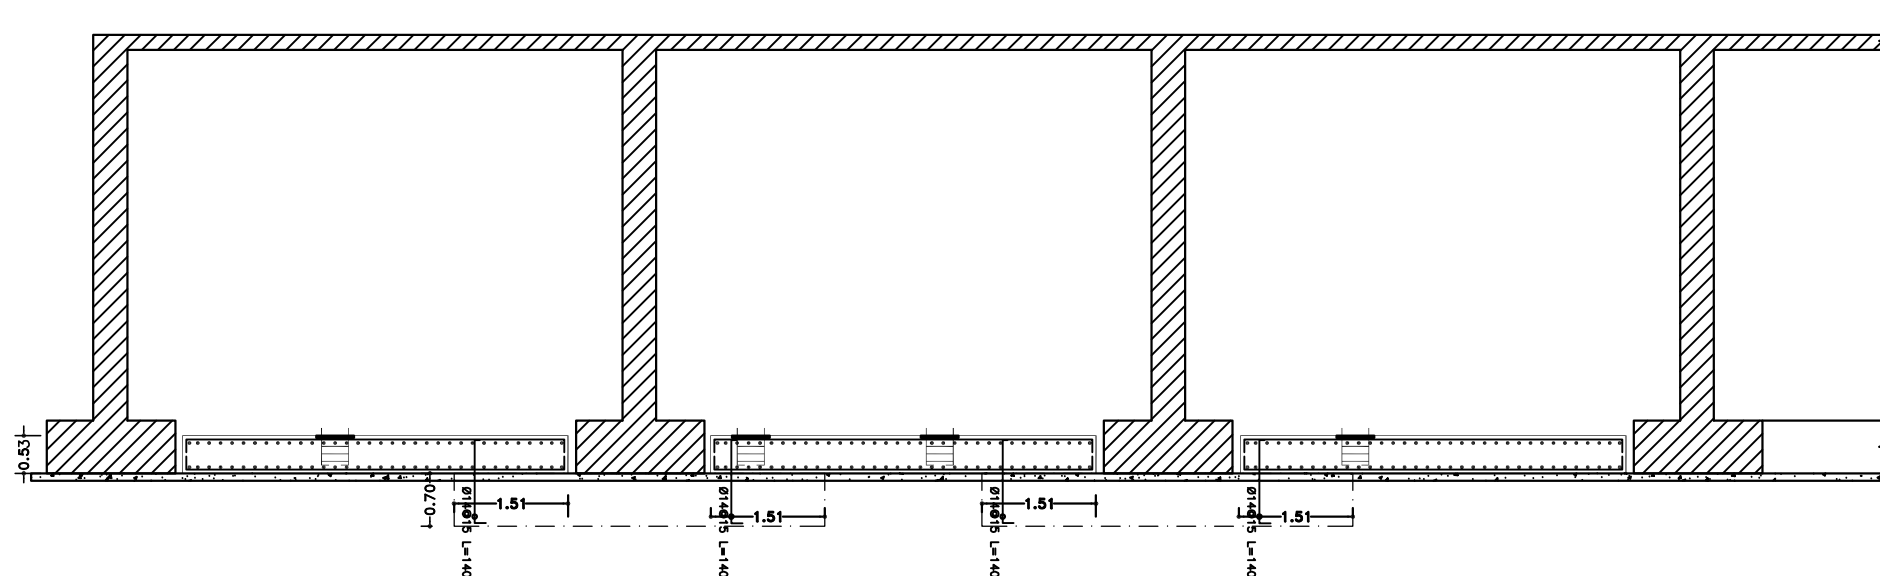

S-FOUNDATION

SCALE 1:100

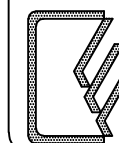

از نظر سهیمه بندی کنترل و در دفتر کار مهندسین
بنابر تاریخ
مسئولیت صحت محاسبات و نقشه بعهده مهندسین طراح میباشد.

کارفرما: فنداسیون باسکول
آدرس: سیمان سفید نی ریز
قطعه:

دفتر فنی و مهندسی طرح نو


مهندس طراح:

عنوان نقشه:

شماره نقشه:


مقیاس: ۱/۱۰۰ ترسیم:

واحد: متریک طراح:

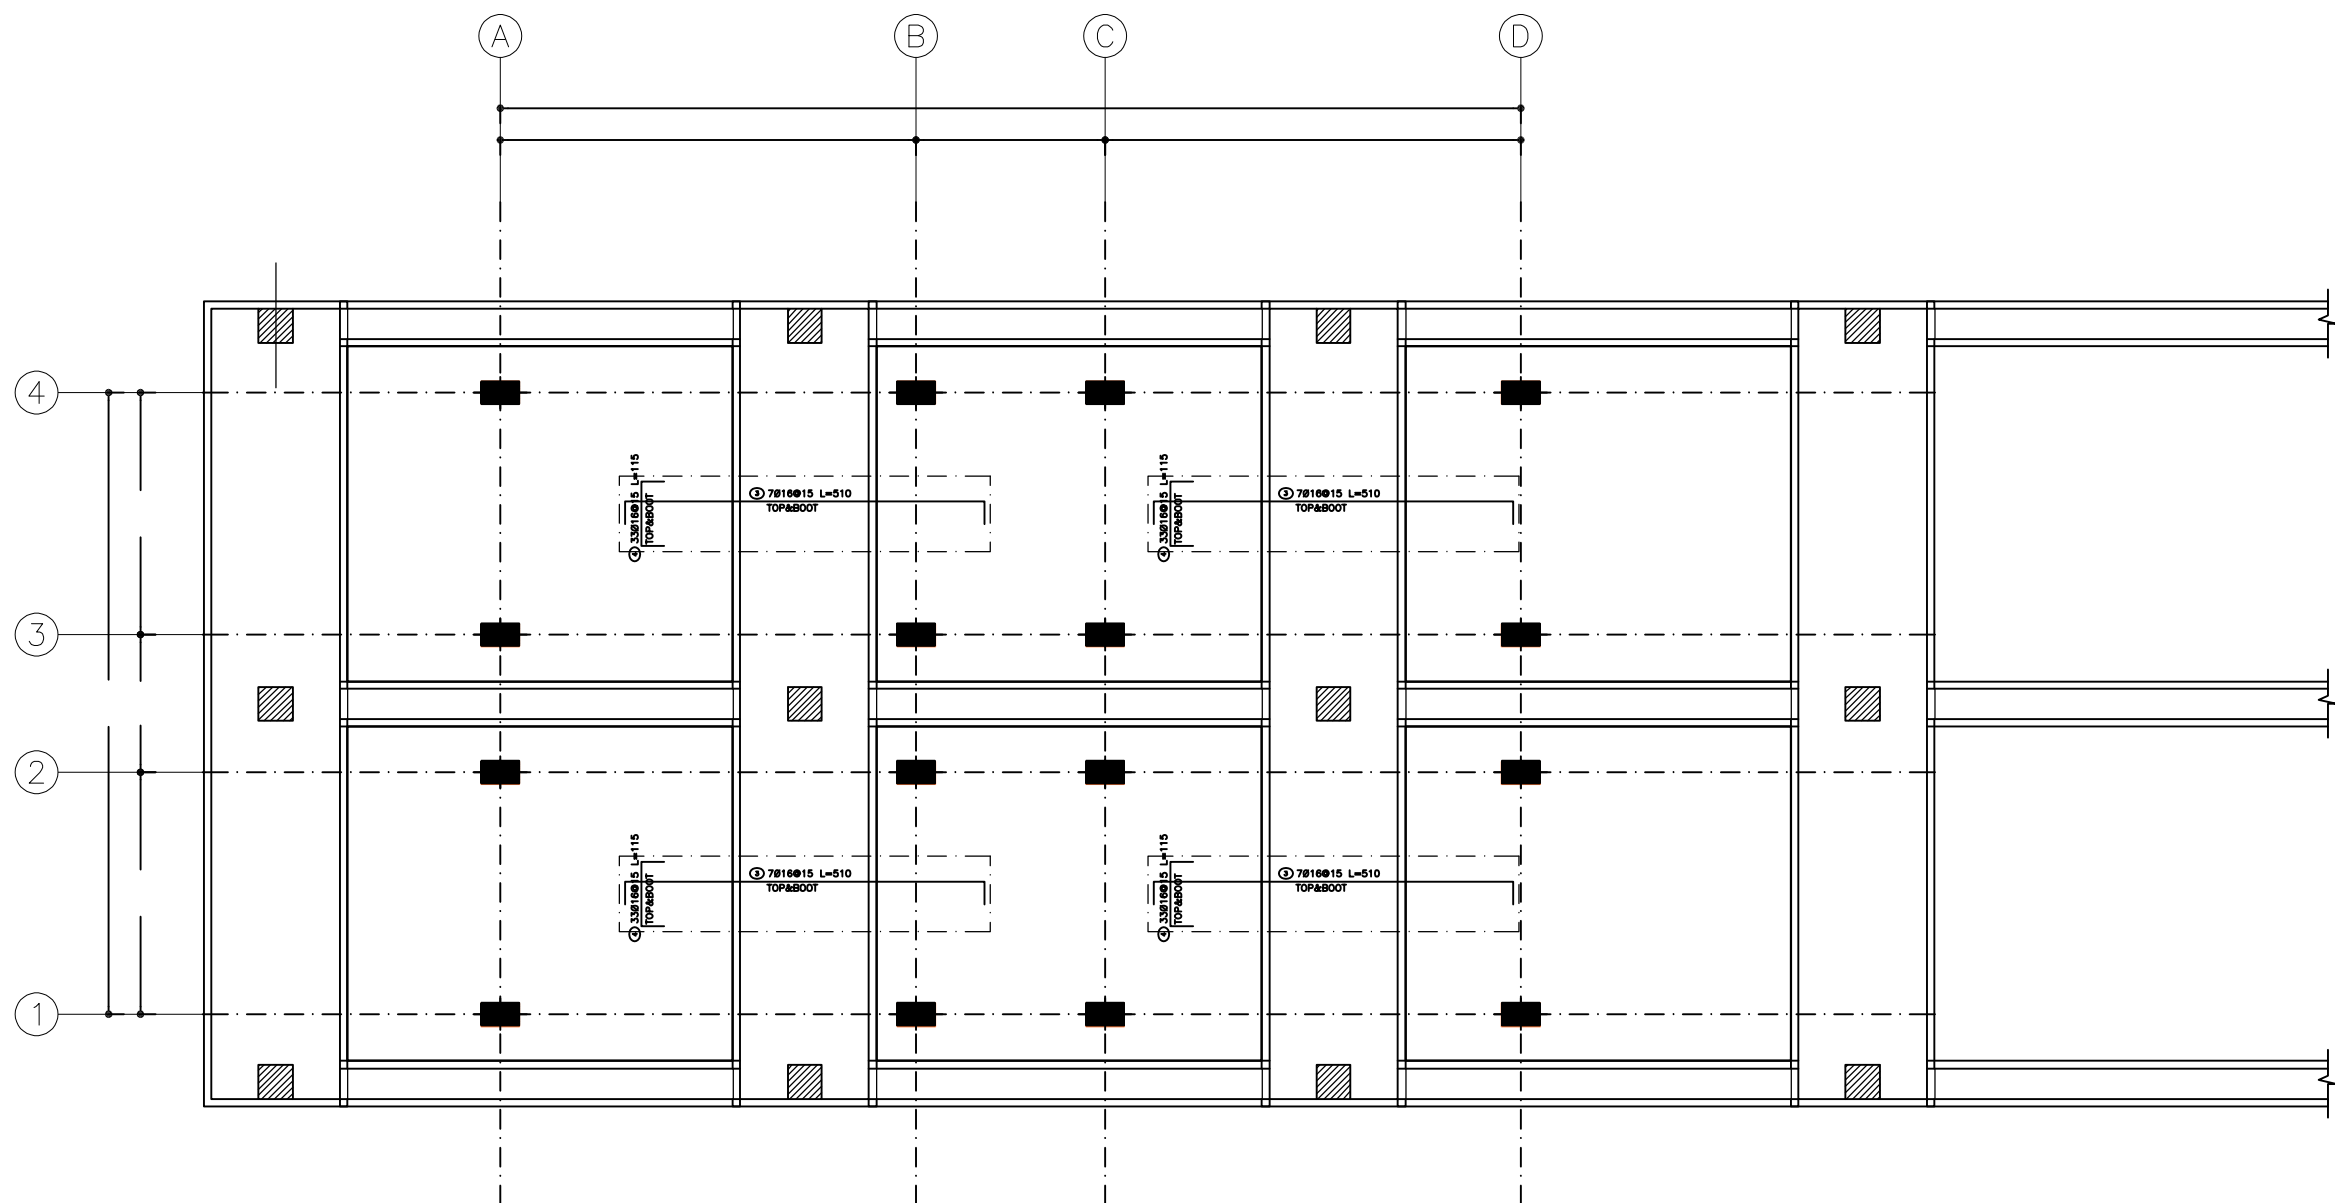


FOUNDATION PLAN - ADD CONCRETE

SCALE 1:100

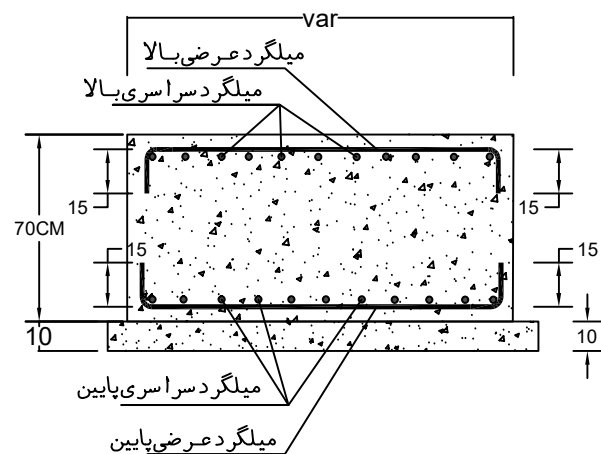

S - ADD CONCRETE

NO SCALE

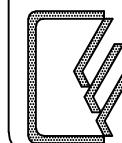

از نظر سهمیه بندی کنترل و در دفتر کار مهندسين
بنابر تاريخ به ثبت رسيده است .
مسئوليت صحت محاسبات و نقشه بعهده مهندسين طراح مي باشد.

کارفرما: فنداسیون باسکول
آدرس: سیمان سفید نی ریز
قطعه:

دفتر فنی و مهندسی طرح نو

مهندس طراح:

عنوان نقشه:

شماره نقشه:

مقیاس: ۱/۱۰۰ ترسیم:

واحد: متریک طراح: